




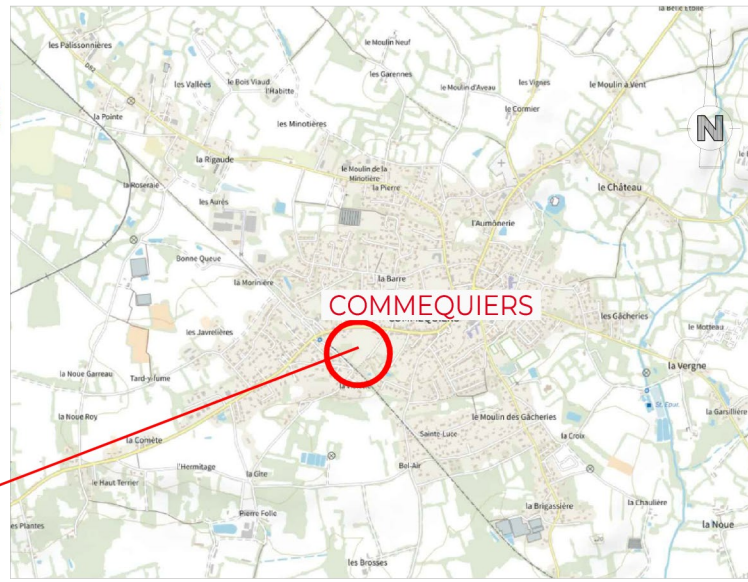

COMMUNE DE COMMEQUIERS

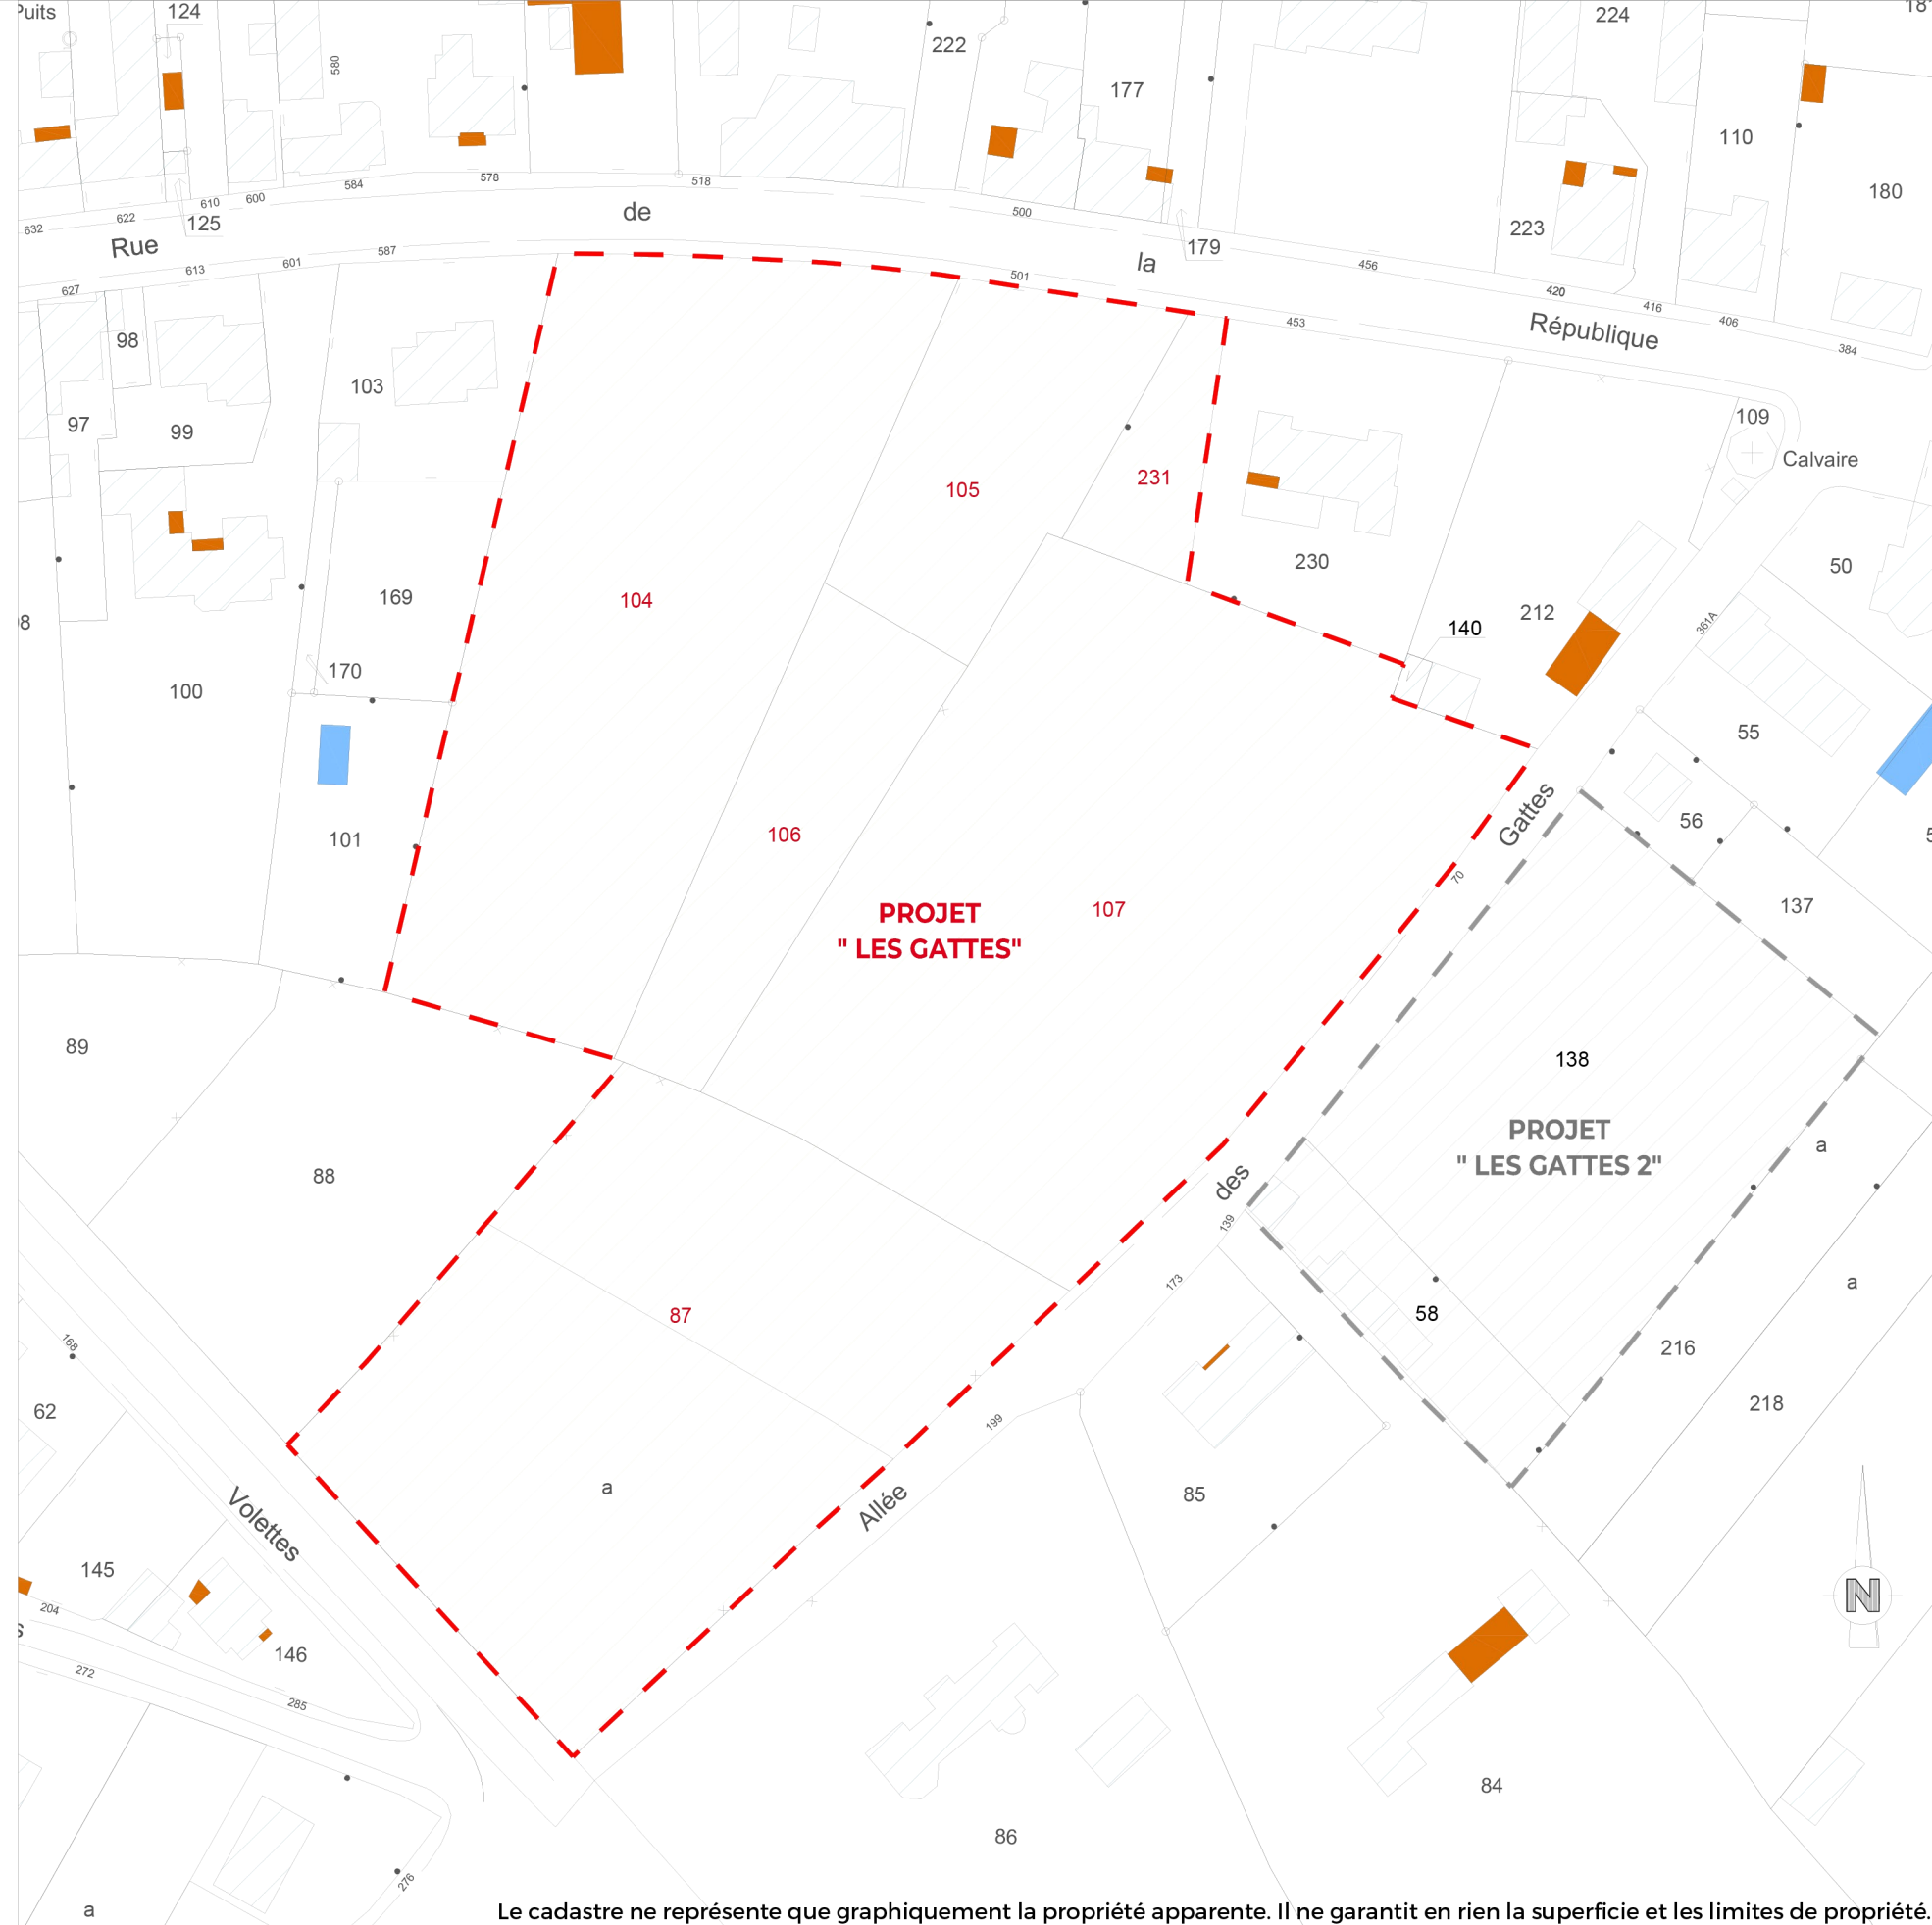

PROJET

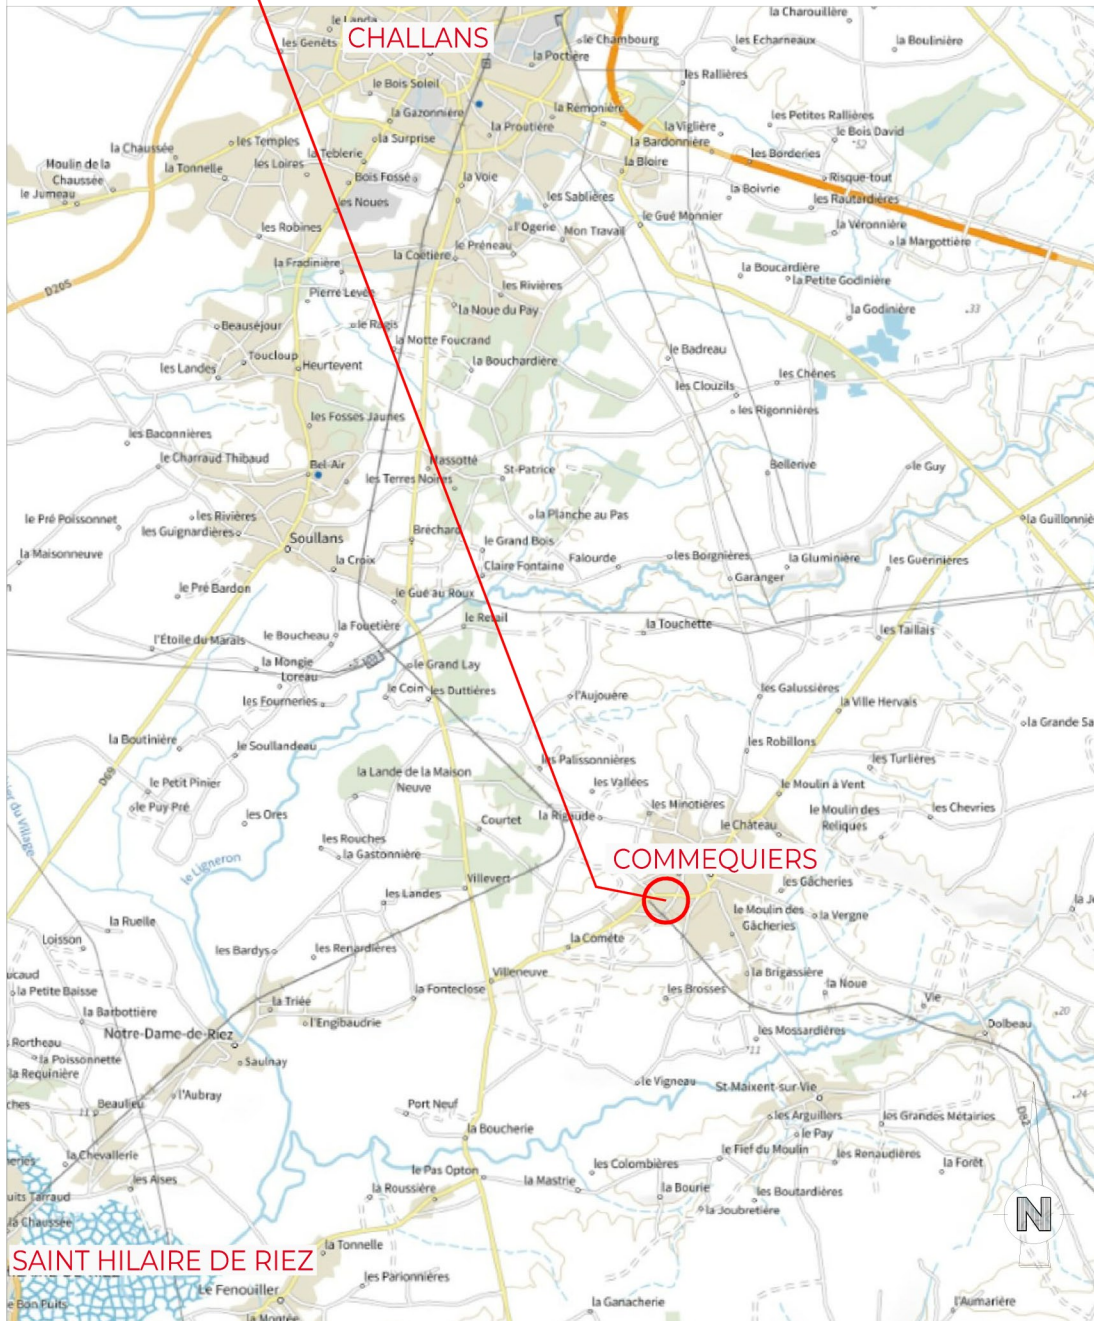

Le cadastre ne représente que graphiquement la propriété apparente. Il ne garantit en rien la superficie et les limites de propriété.

PLAN DE SITUATION

Date : Décembre 2022

Dossier : 21.310

H.T. **PIÈCE N° PA 1**

Géomètre :



GÉOMÈTRE-EXPERT

18 Rue des Artisans
85800 ST GILLES CROIX DE VIE
T 02 53 65 80 90
CABINET MILCENT - PETIT M

Architecte :



Olivier POUZET

Architecte D.P.L.G.
7, Avenue du Bon Aloï
85800 SAINT GILLES CROIX DE VIE
T 06 89 20 08 06
M olivier.pouzet@yahoo.fr

Maître d'ouvrage :



26 Place Vivi Burgaud
85270 SAINT HILAIRE DE RIEZ
T 02 52 20 01 13
M contact@immoplus-ouest.fr

COMMUNE DE COMMEQUIERS

PERMIS D'AMÉNAGER " LES GATTES "

Rue de la République - Allée des Gattes

SECTION :

AL

PARCELLE(s) :

**104 à 107
87- 231**

ECHELLE :

1/1000