
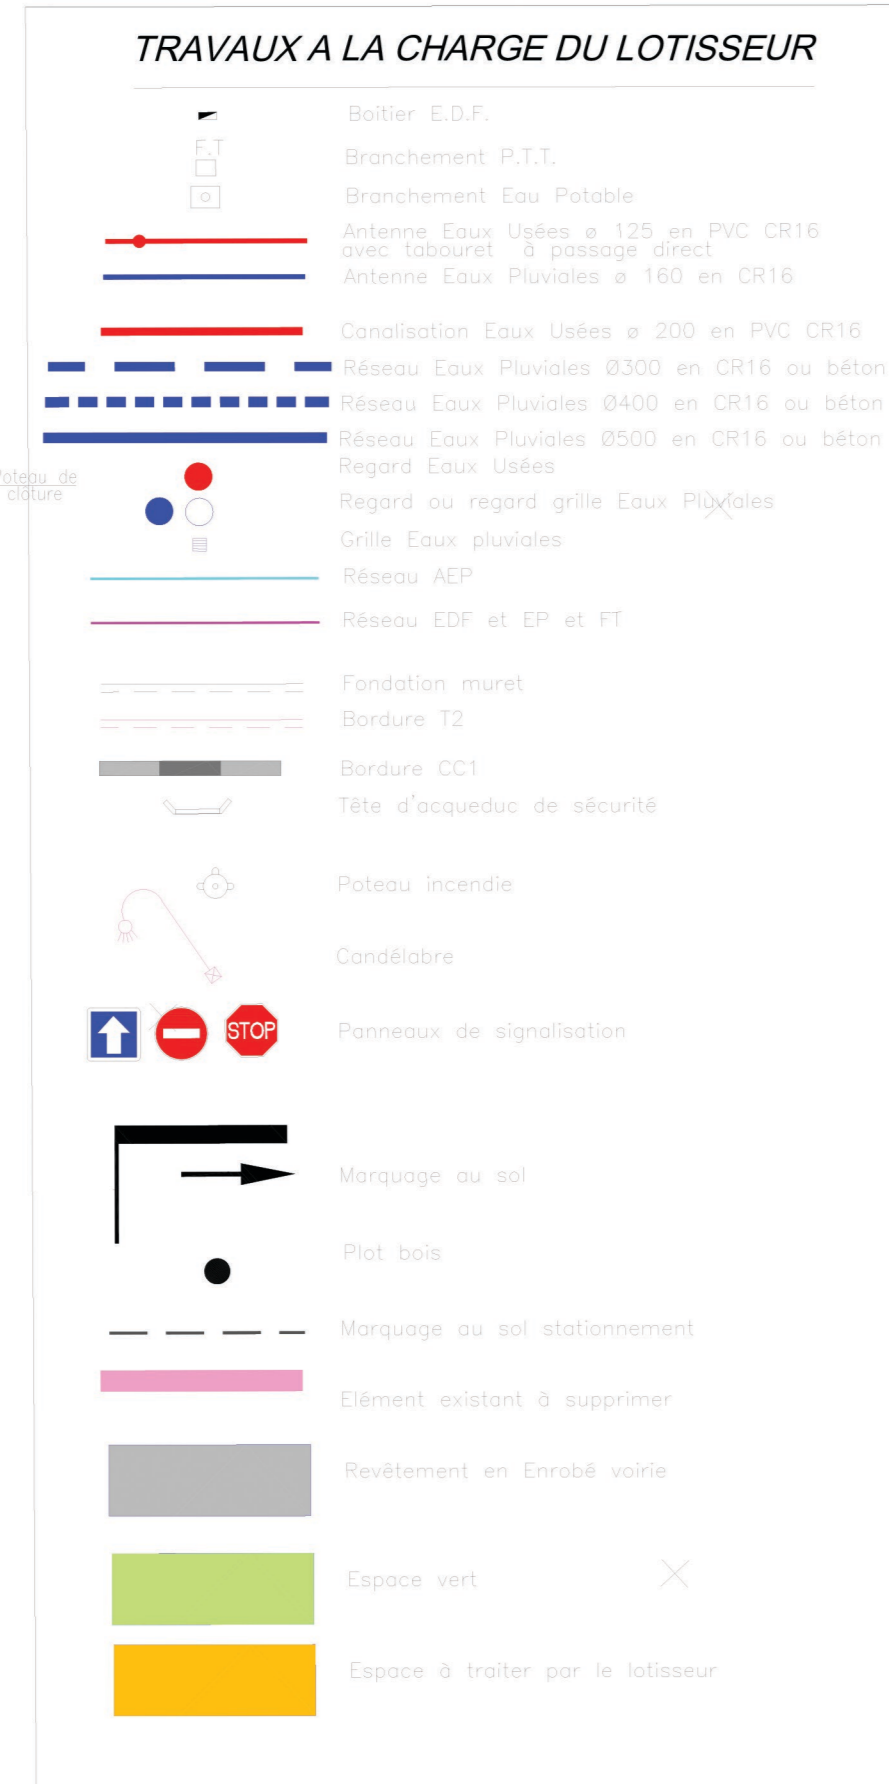


Lotissement "LES GATTES"  
Rue de la République (RD n°754)  
Allée des Gattes


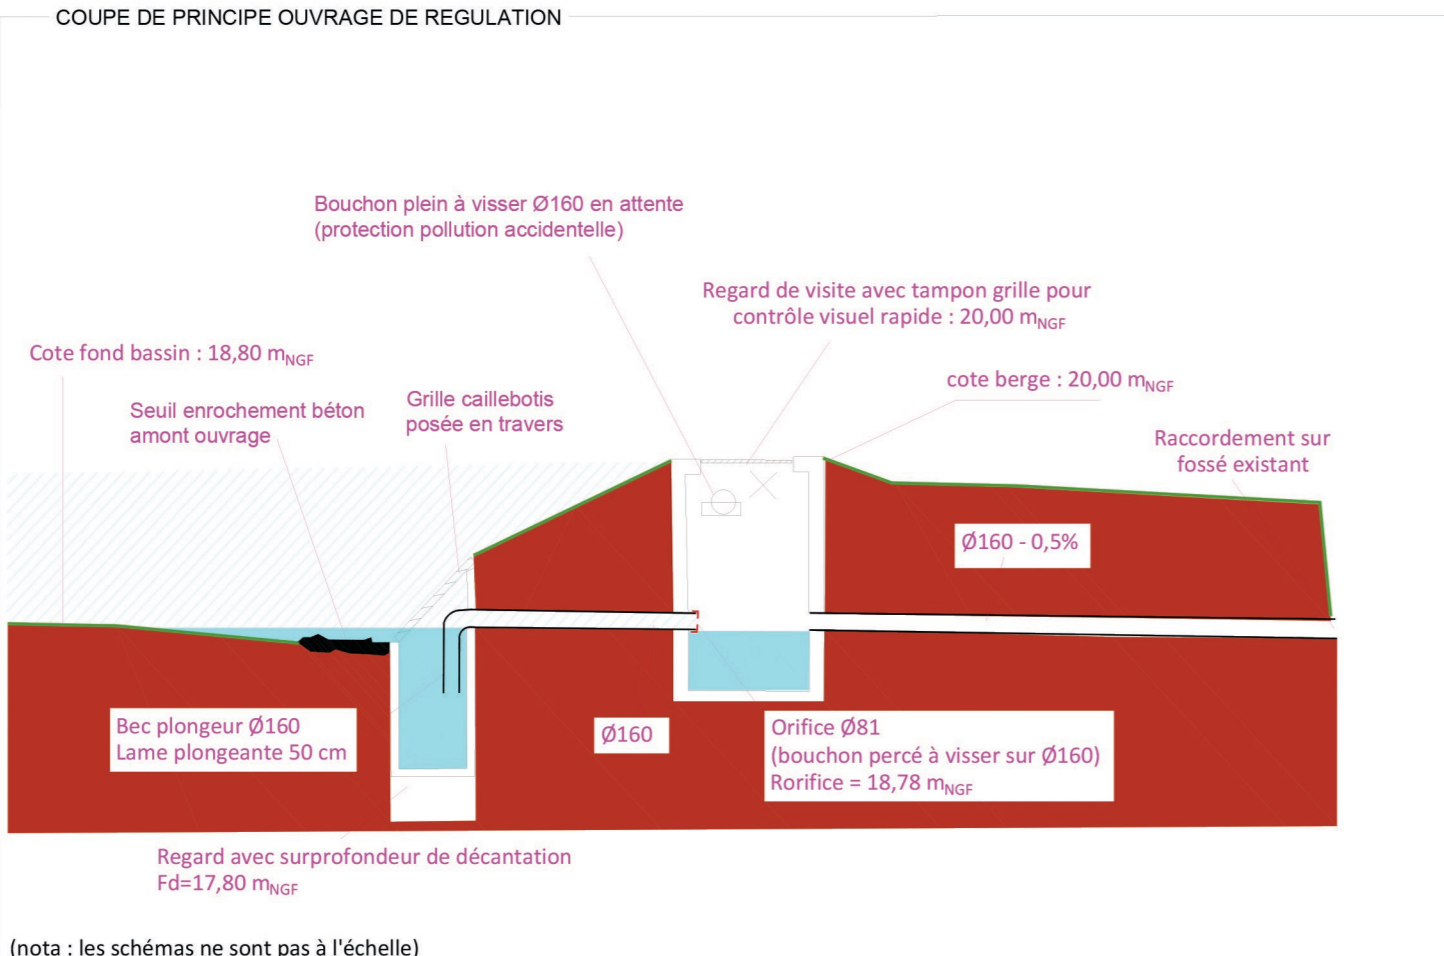

MAITRE D'OEUVRE : AMEAS  
19, Chemin du Pain Perdu  
85300 CHALLANS  
02.28.12.01.46  
dupont.ameas@orange.fr