


**Lotissement "LA FAYE"**

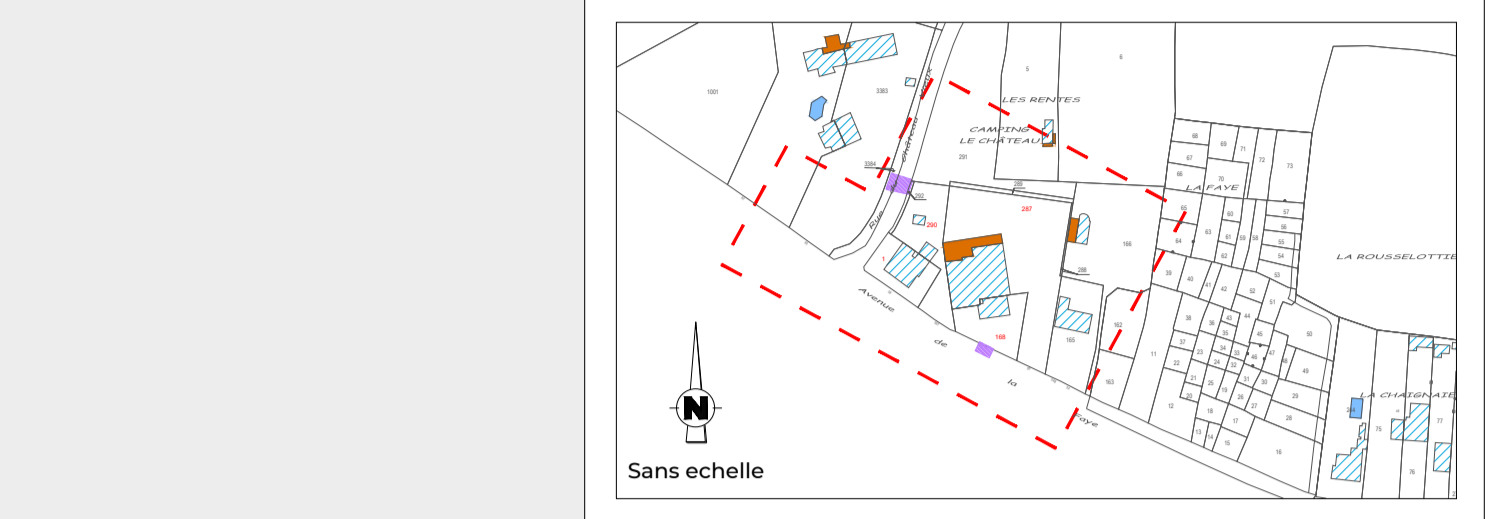

Le Nivellement est rattaché au N.C.F. (I.C.N. 69 altitudes normales).  
Alignement fourni le 24/11/22 par la Mairie de SAINT-HILAIRE DE RIEZ (Dossier n° AL 085 226 22 00202).  
"La largeur d'emprise du Chemin du Château Vieux est de 10m par rapport aux bordures implantées le long de la piste cyclable."  
"La largeur d'emprise de l'Avenue de la Faye est de 14 m, soit à 7.50m de l'axe de la voie. Ce dernier a été revu en fonction de la voirie actuelle et des contraintes terrains. L'alignement, trait bleu, présenté sur le plan du géomètre, joint à cet arrêté, est validé."  
Plan établi suivant relevé d'état des lieux effectué le 01/09/22 par le Cabinet MILCENT-PETIT, SARL de Géomètre-expert.  
Plan établi suivant le procès-verbal de bornage dressé le 01/09/22 par C. MILCENT, Géomètre-expert. (PV n° 22.022)  
Plan établi suivant l'application du plan de division n° 22.022 annexé au DA n° 8851 X dressé le 28/11/2022 par C. MILCENT, Géomètre-expert.  
Plan établi suivant la limite issue du document d'arpentage n° 52602 dressé par J.M. PITOUCO Géomètre-expert (Dos. n° 89.112)  
Plan établi suivant le procès-verbal de bornage dressé le 5/03/1987 par J.M. PITOUCO, Géomètre-expert (PV n° 87.39).

Le cadastre ne représente que graphiquement la propriété apparente. Il ne garantit en rien la superficie et les limites de propriété.  
Périmètre de lotissement.  
Les cotes et les superficies ne seront définitives qu'après bornage des lots.

Echelle : 1/200  
Dossier n° : 22.022

Indice	Date	Modifications
0	26/01/24	Permis d'aménager

Maître d'ouvrage

**immoplus**  
26 Place Vivi Burgaud - BP 12  
85800 SAINT-HILAIRE DE RIEZ  
T 02 52 20 01 13  
contact@immoplus-ouest.fr

Architecte


**LT ARCHI**  
Alexandre LANGAIS  
25 Rue du Château  
85800 ST GILLES CROIX DE VIE  
T 02 51 55 81 49  
contact@lta-archi.fr

Géomètre et Maîtrise d'œuvre

**GÉOMÈTRE-EXPERT**  
CONSEILLER VALORISER GARANTIR  
CABINET MILCENT-PETIT  
18 Rue des Artisans  
85800 ST GILLES CROIX DE VIE  
T 02 53 65 80 90  
geometre@milcent-petit.fr

**LEGENDE**

- Accès interdit
- Accès obligatoire
- Accès conseillé
- Lots destinés à la construction
- Lot voirie
- Espaces Verts
- Chaussée
- Espaces verts
- Mélange terre/pierre Pour espace O.M.
- Zone de remblais

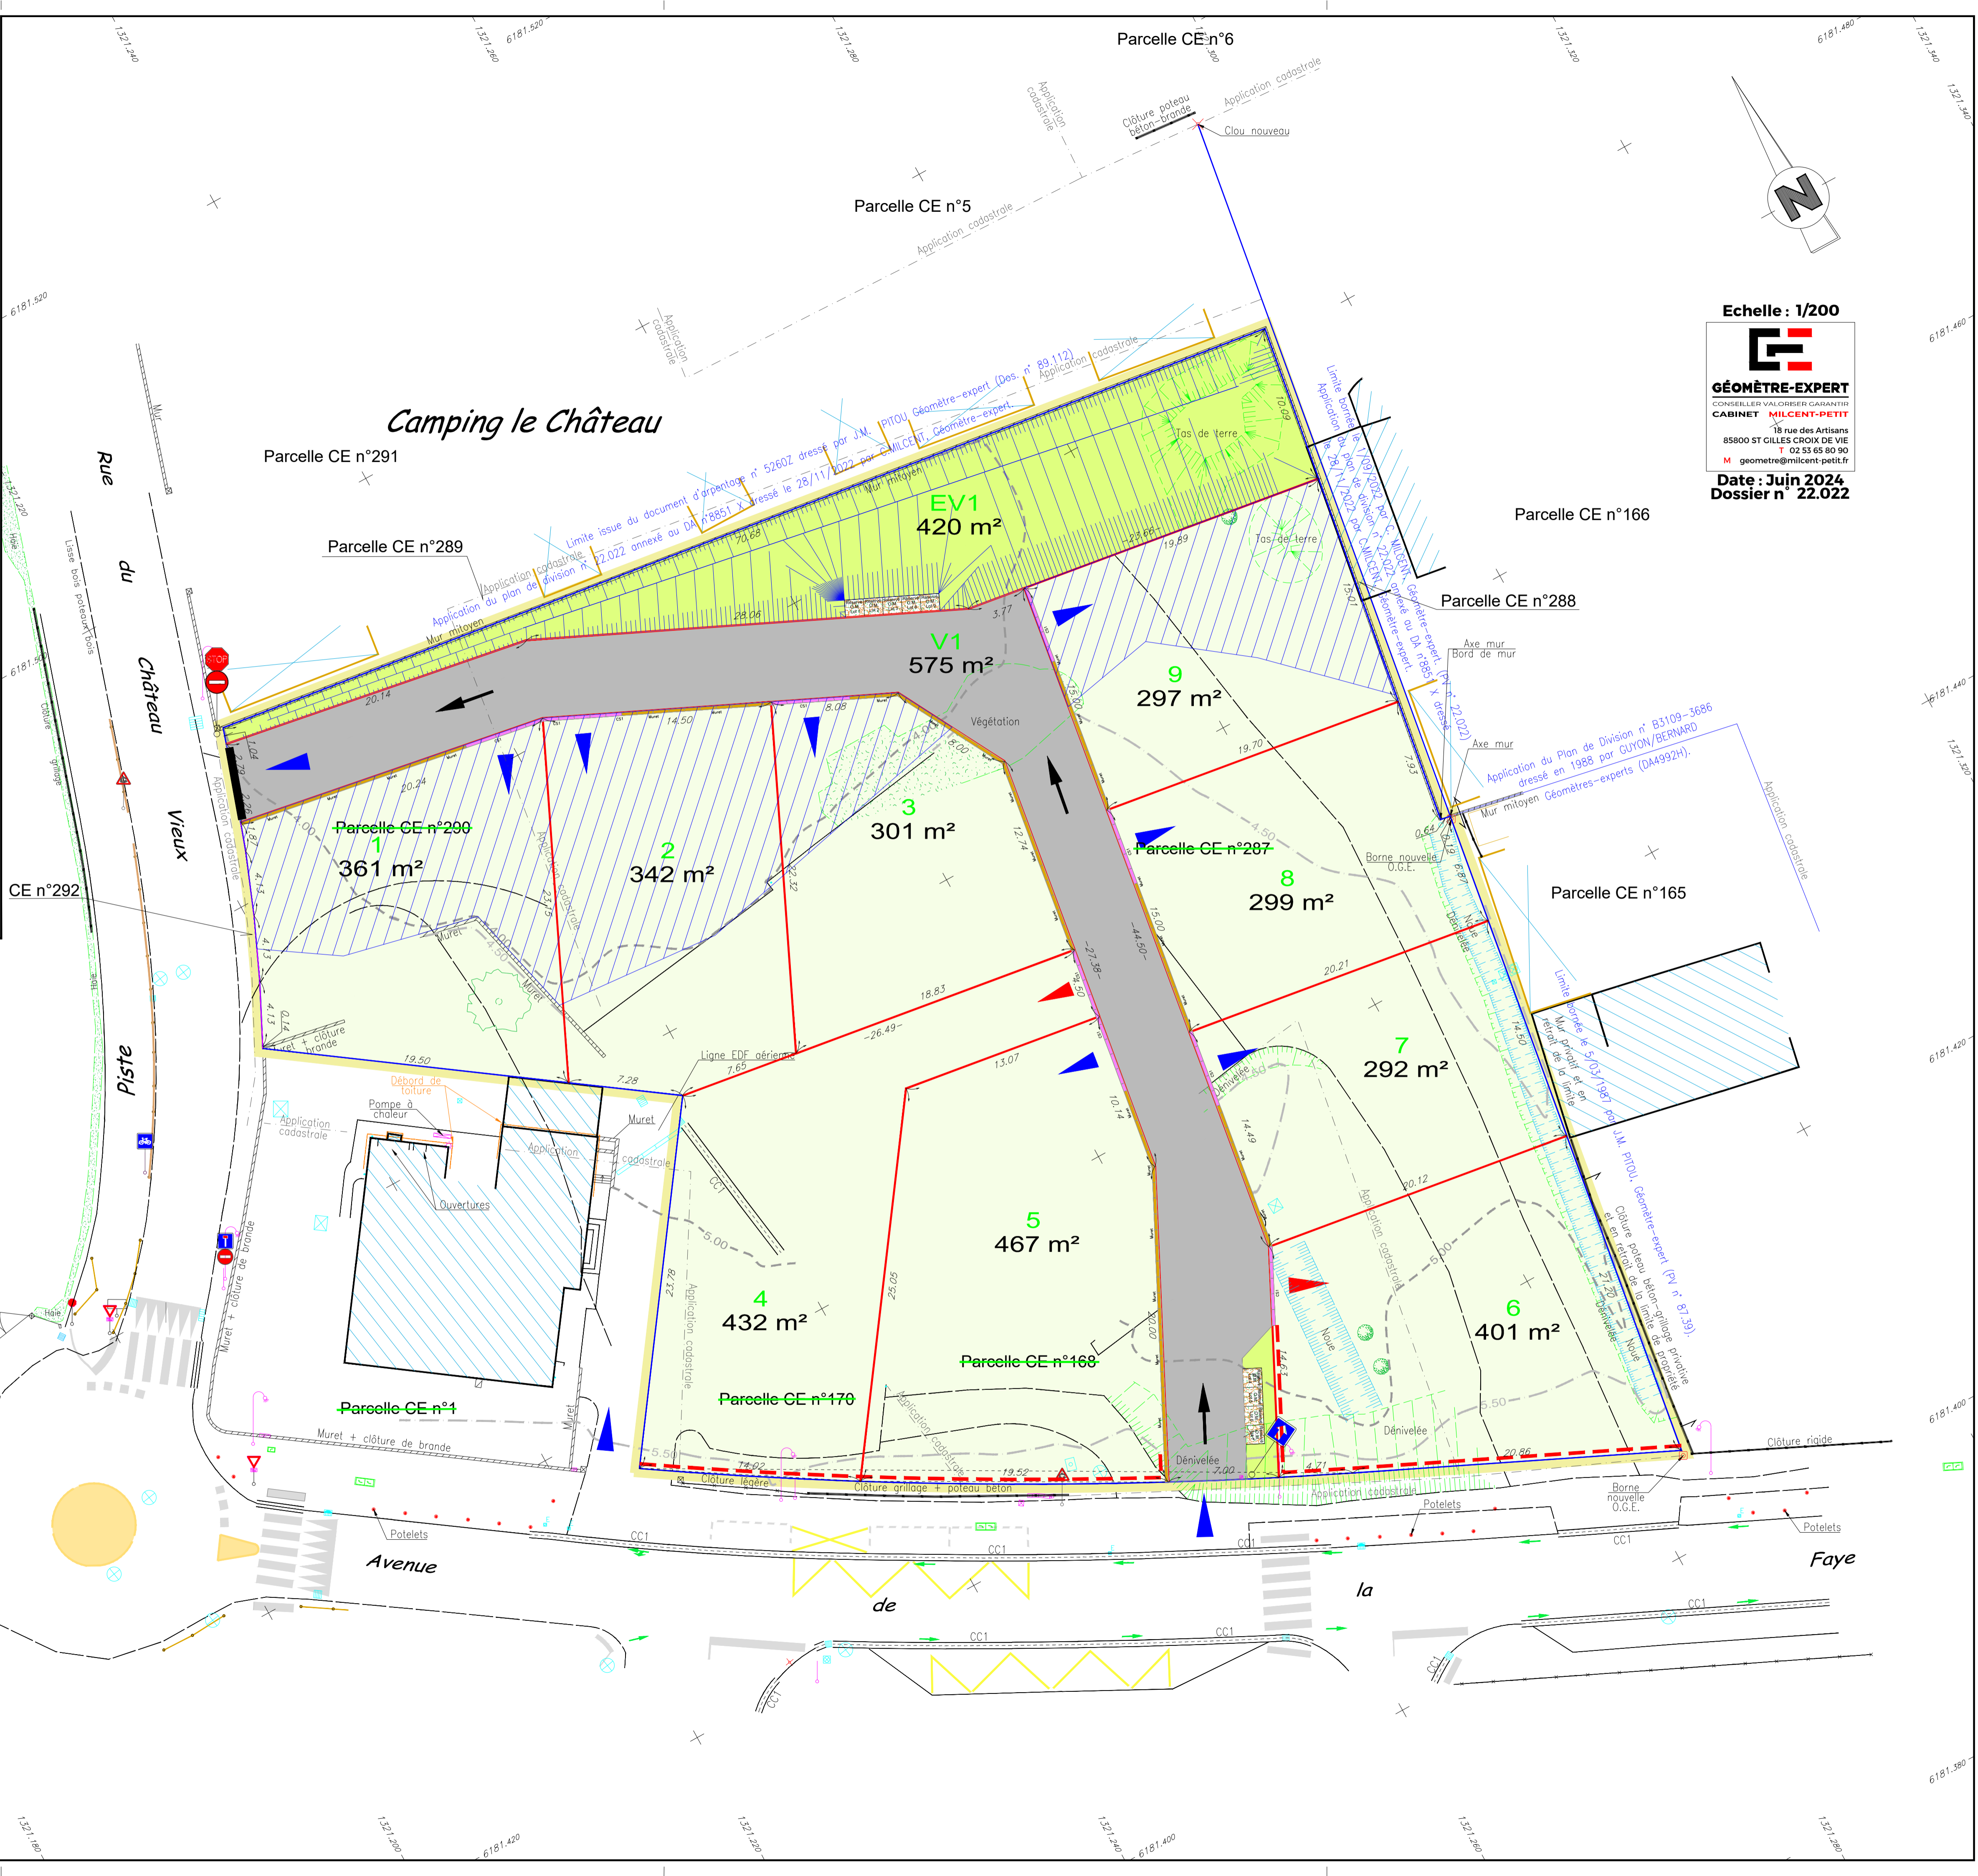

Echelle : 1/200

**GÉOMÈTRE-EXPERT**  
CONSEILLER VALORISER GARANTIR  
CABINET MILCENT-PETIT  
18 Rue des Artisans  
85800 ST GILLES CROIX DE VIE  
T 02 53 65 80 90  
M geometre@milcent-petit.fr

**Date : Juin 2024  
Dossier n° 22.022**